

SAUVGUARD II - VDE

DACHGELÄNDER AUF WÄRMEGEDÄMMTER BETONDECKE



NORM
DIN EN ISO 14122-3

ANWENDUNG

Das Dachgeländer SAUVGUARD II/VDE ist eine kollektive Absturzsicherung für die Dachterrassen auf wärmegegedämmter Betondecke mit und ohne Begrünung. Der Fuß D ist perfekt geeignet für die Montage des Schutzgeländers auf einer isolierten Betondecke bis zu 700 mm Dämmstoffdicke. Aufgrund der verjüngten Hand- und Knieläufe gewährleistet das System einen einfachen und schnellen Aufbau. Die unsichtbare Befestigung vereinfacht die Dachabdichtung mit einer runden Dichtungsmanschette aus PVC, FPO oder Bitumen.

VORTEILE :

- bis zu einer Dämmstoffdicke von 700 mm
- vormontierte Ausführung mit Abdeckhaube
- unsichtbare Befestigung mit thermischer Trennung
- sichere Dachabdichtung mit Dichtungsmanschette
- Hand- und Knieläufe lieferbar in 3 Meter Stücken (7er Bunden)
- verfügbar ab Lager


TECHNISCHE EIGENSCHAFTEN :

- Material aus hochwertigem Aluminium.
- Ausführung natur oder lackiert (RAL Farbe) auf Anfrage
- Gemäß DIN EN 14 122-3.


MODELL	GERADE	GENEIGT 30°	GEBOGEN	KLAPPBAR
HAND- UND KNIELAUF	VDE-D2	VDE-i2	VDE-C2	VDE-R2
HAND- UND KNIELAUF + FUSSLEISTE	VDE-D3	VDE-i3	VDE-C3	VDE-R3



Mit Dichtung und Abdeckkappen

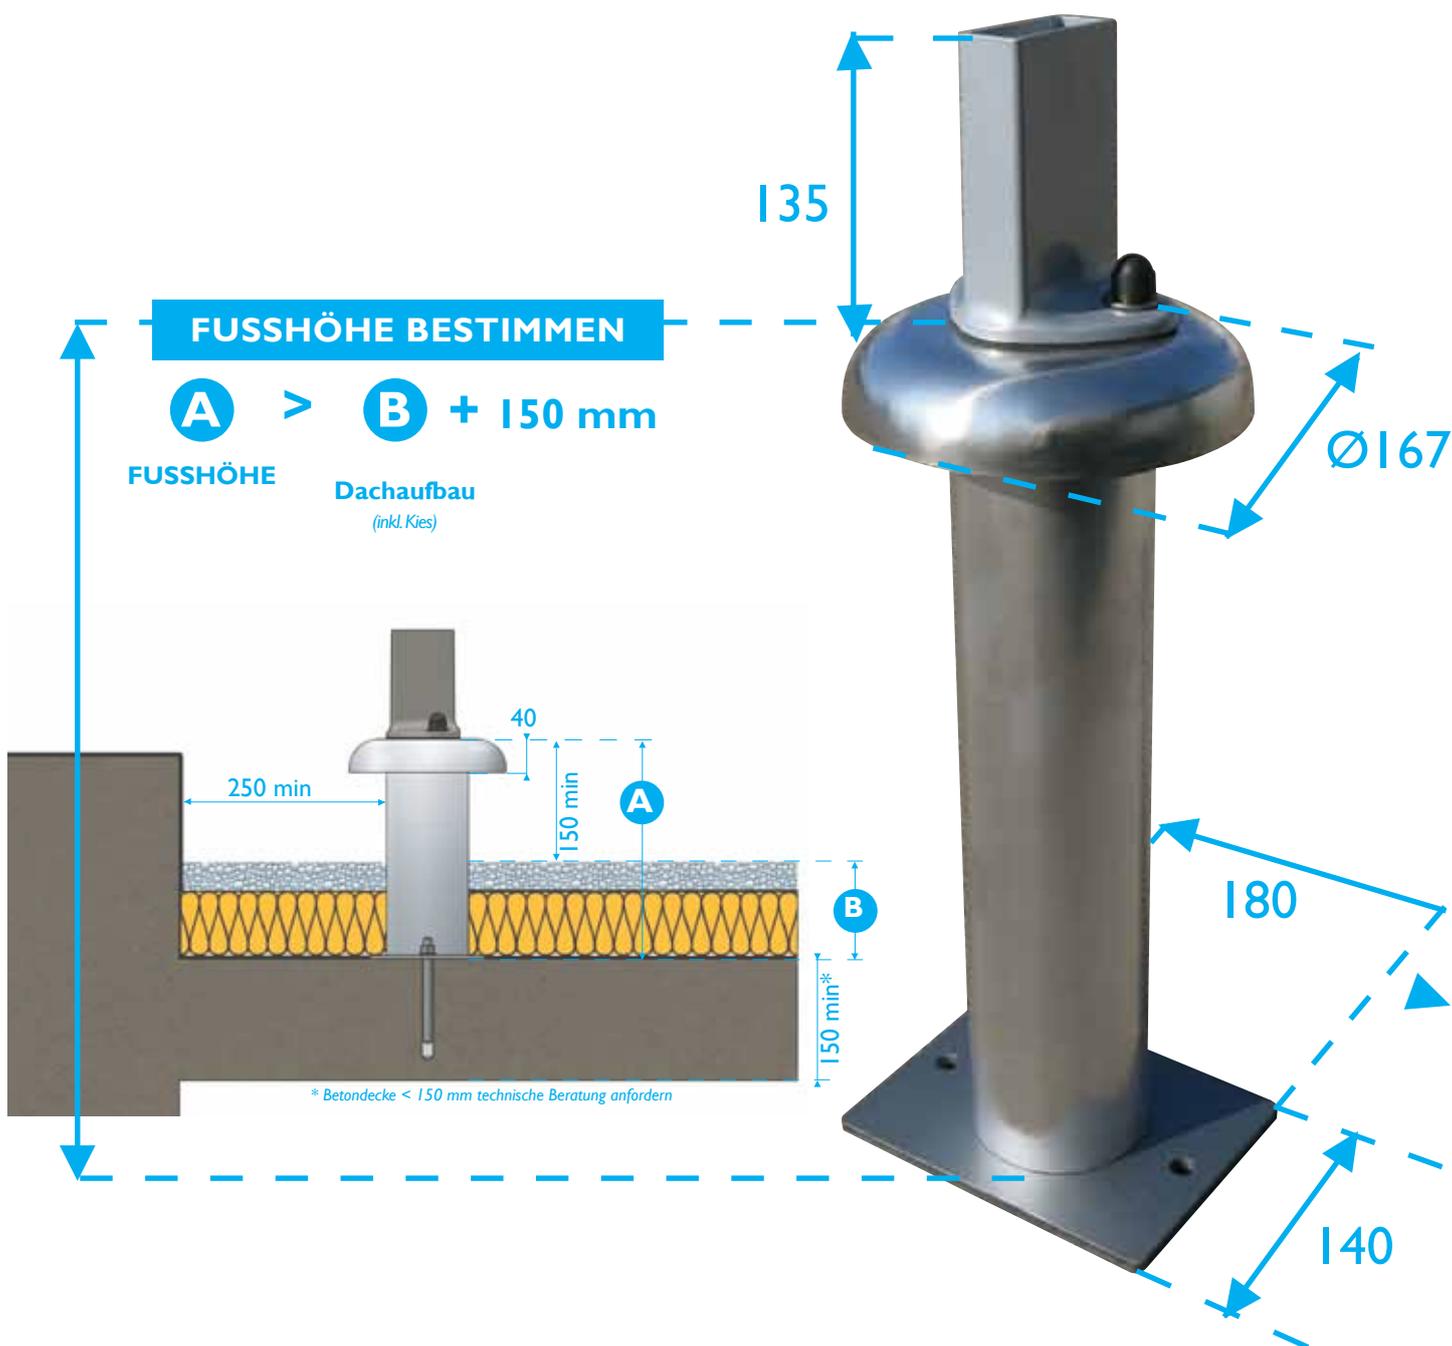


AUSFÜHRUNGEN

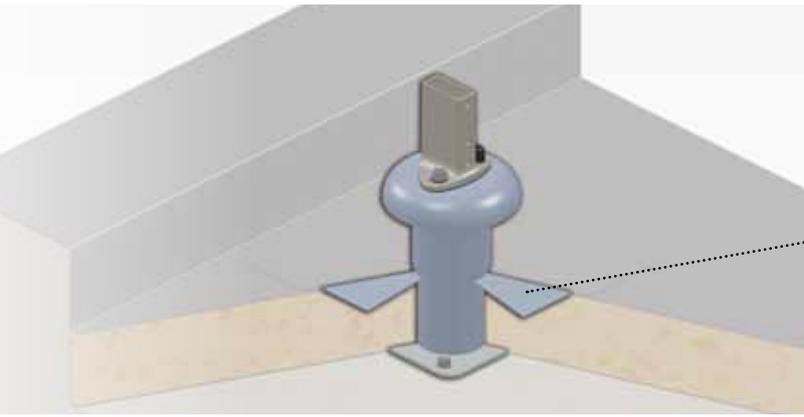


ABMESSUNGEN UND AUSFÜHRUNGEN FUSS D - EINFACHE DICHTUNGSMAN- SCHETTE

Die Dichtungsmanschette gewährleistet die Verbindung mit dem Fuß D, um eine optimale Dachabdichtung zu garantieren.

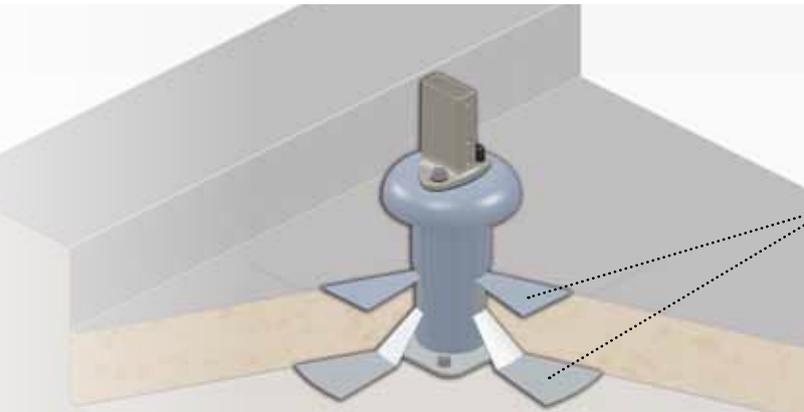


FUSS D - DOPPELTE DICHTUNGSMAN- SCHETTE

Die zweifache Dichtungsmanschette erlaubt die Verbindung mit der Dampfsperre oder mit der Dachabdichtung für umgekehrtes Dach.

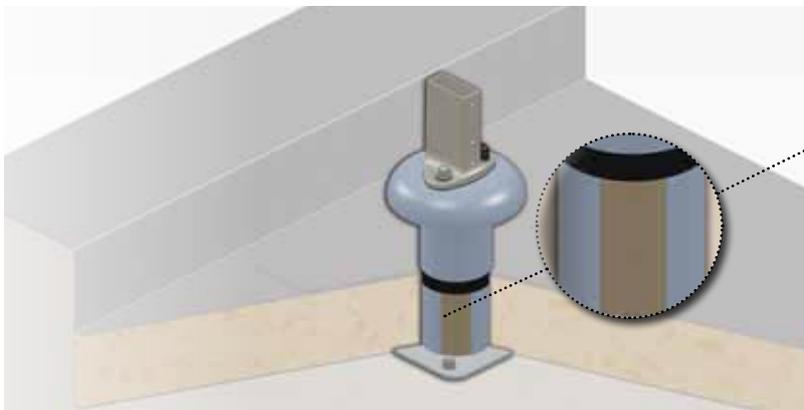



OPTION: FUSS D MIT THERMISCHER TRENNUNG

Wärmebrücken können mit einer EPDM-Scheibe vermieden werden.

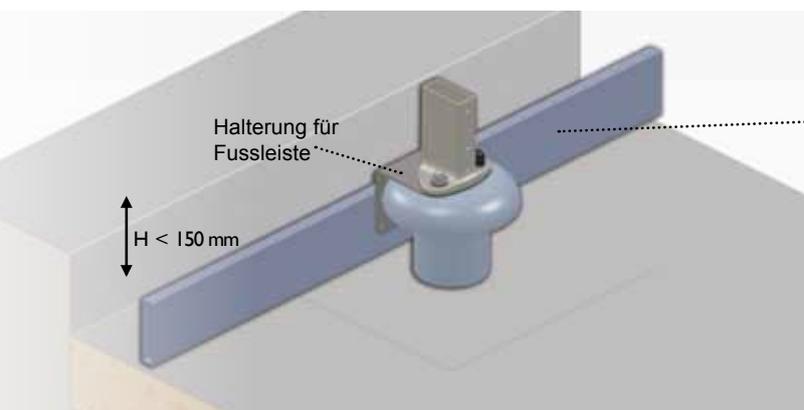

OPTION: FUSS D MIT FUSSLEISTE

Erforderlich, wenn die Attikahöhe unter 150mm liegt.

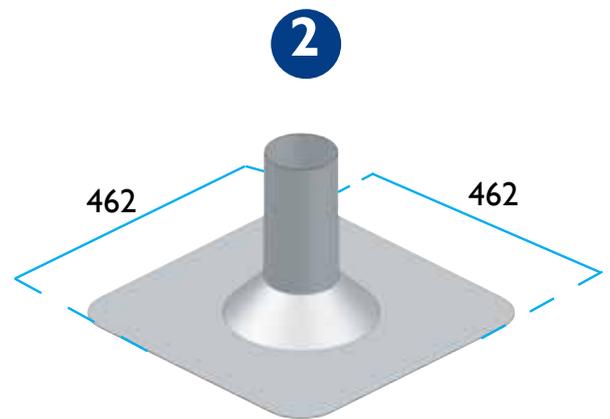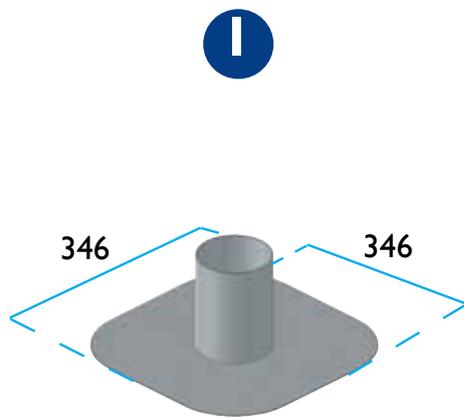


MONTAGEANWEISUNG (technisches Datenblatt) :

- Abstand zwischen 2 Stützen: maxi 1500 mm.
- Eckverbinder für Hand- und Knielauf verstellbar
- Hand- und Knielauf verjüngt.
- Montage mit Bolzen und Bohrschrauben (Torx 25 / SW17)

BEFESTIGUNG :

- ▶ 2 Schwerlastanker M10 Baraco FM 753 Crack.
- ▶ 2 Gewindestangen M10 mit CHIMFORT ATE.

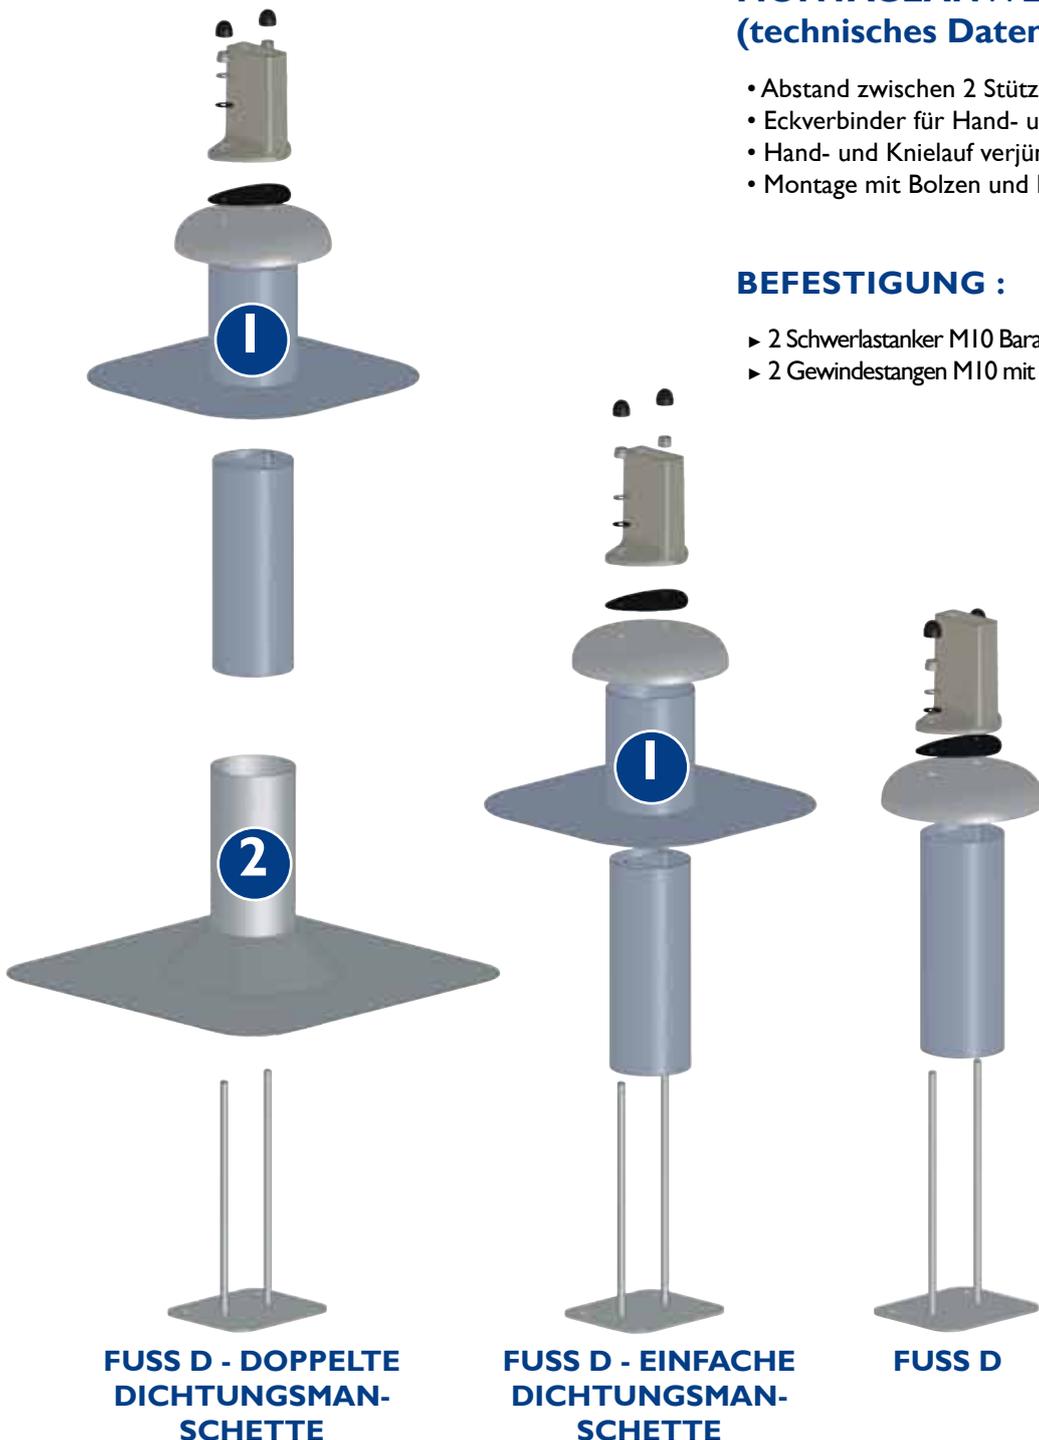

**FUSS D - DOPPELTE
DICHTUNGSMAN-
SCHETTE**

**FUSS D - EINFACHE
DICHTUNGSMAN-
SCHETTE**

FUSS D

Empfehlung :

- Technische Hinweise sind beigelegt.
Bitte vor der Montage entsprechend beachten.
- Lagerung der Produkte als Aluminium: die Packstücke sind im Schatten und trocken zu lagern.
- die klappbare Variante muss immer mit einer PSA montiert werden
- Attikahöhe ≤ 150 mm = Fußleiste zwingend notwendig